


Rekomenduojamas Haus blokelių rostverko sienom su klinkeriu mazgas

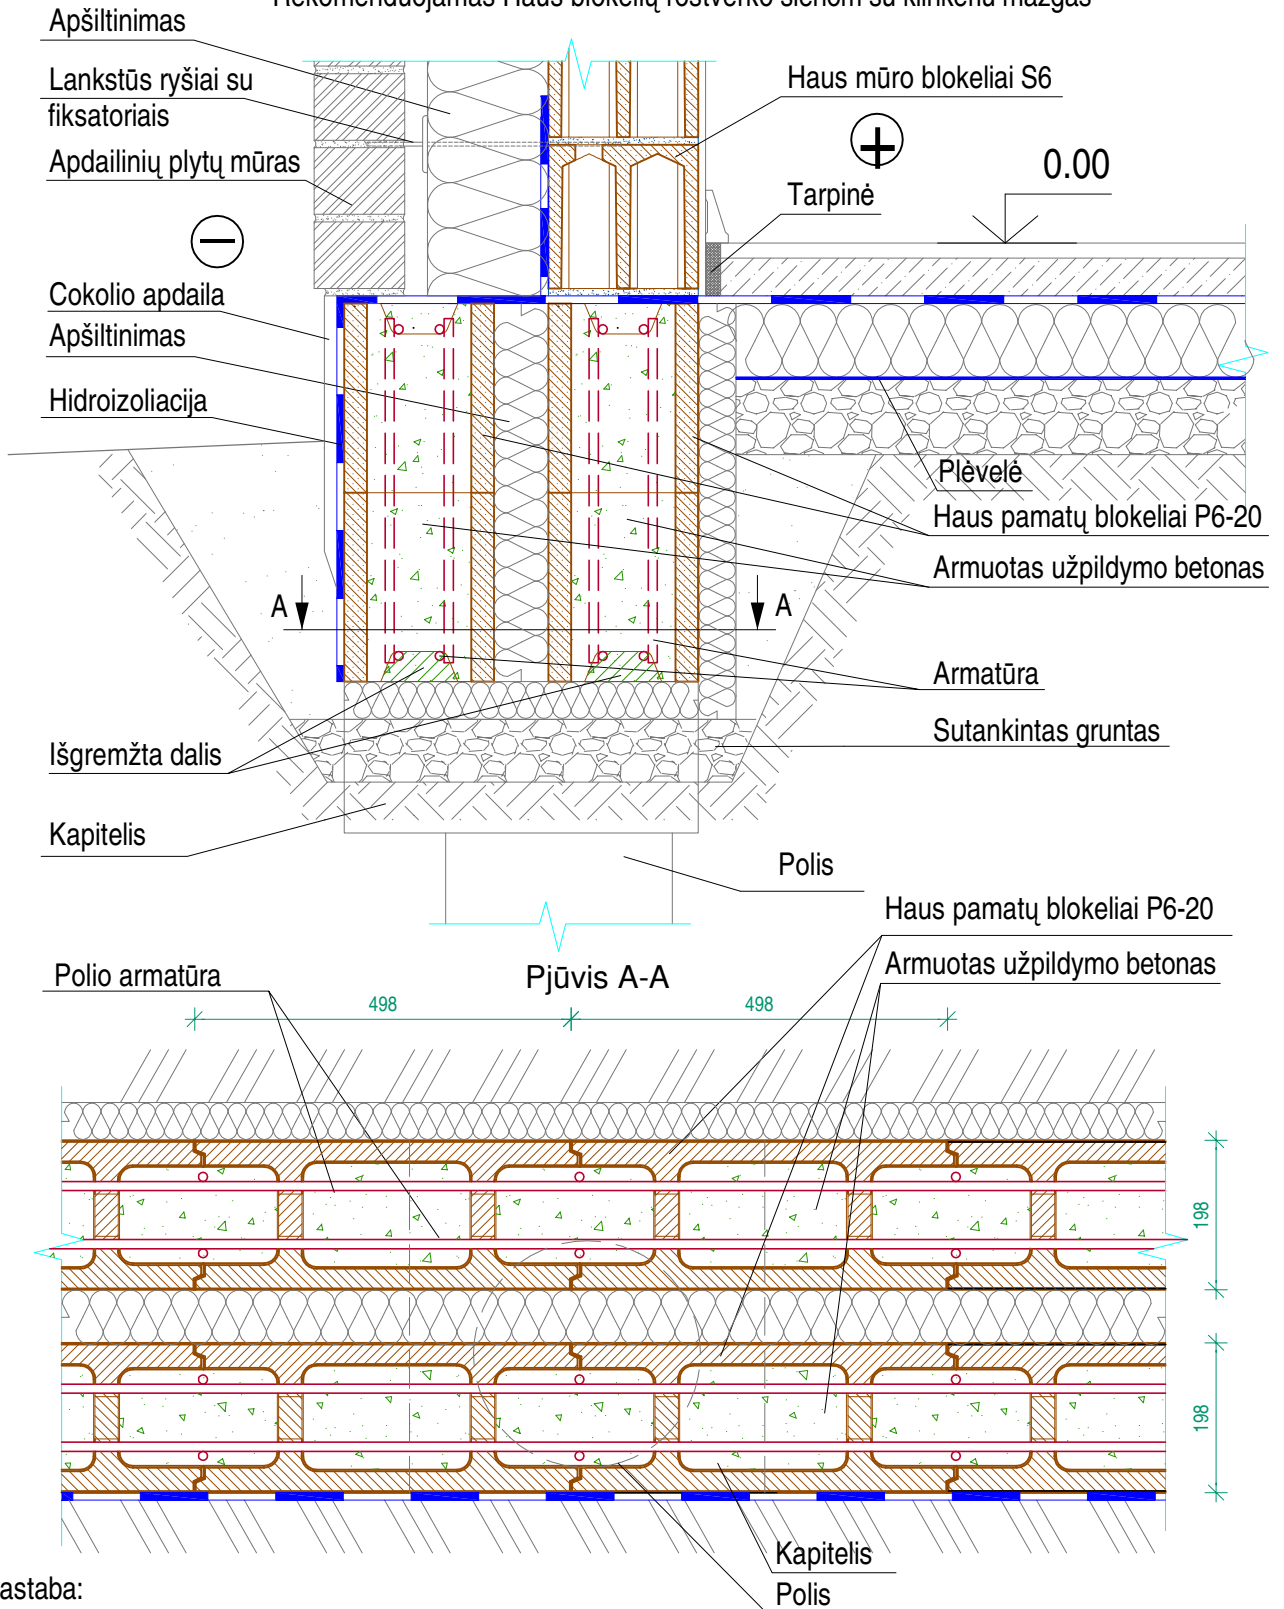

Pastaba:

1. Armatūros diametrą ir kiekį parenka konstruktorius konketaus projekto atveju.



Haus

www.vbg.lt

Rekomenduojamas Haus blokelių rostverko sienom su klinkeriu mazgas

2009-04-16

MAZ-3-07

P6-20

