


Rekomenduojamas Haus blokelių sienos su formuojama  $\varnothing 155$  mm monolitine kolona mazgas I var.

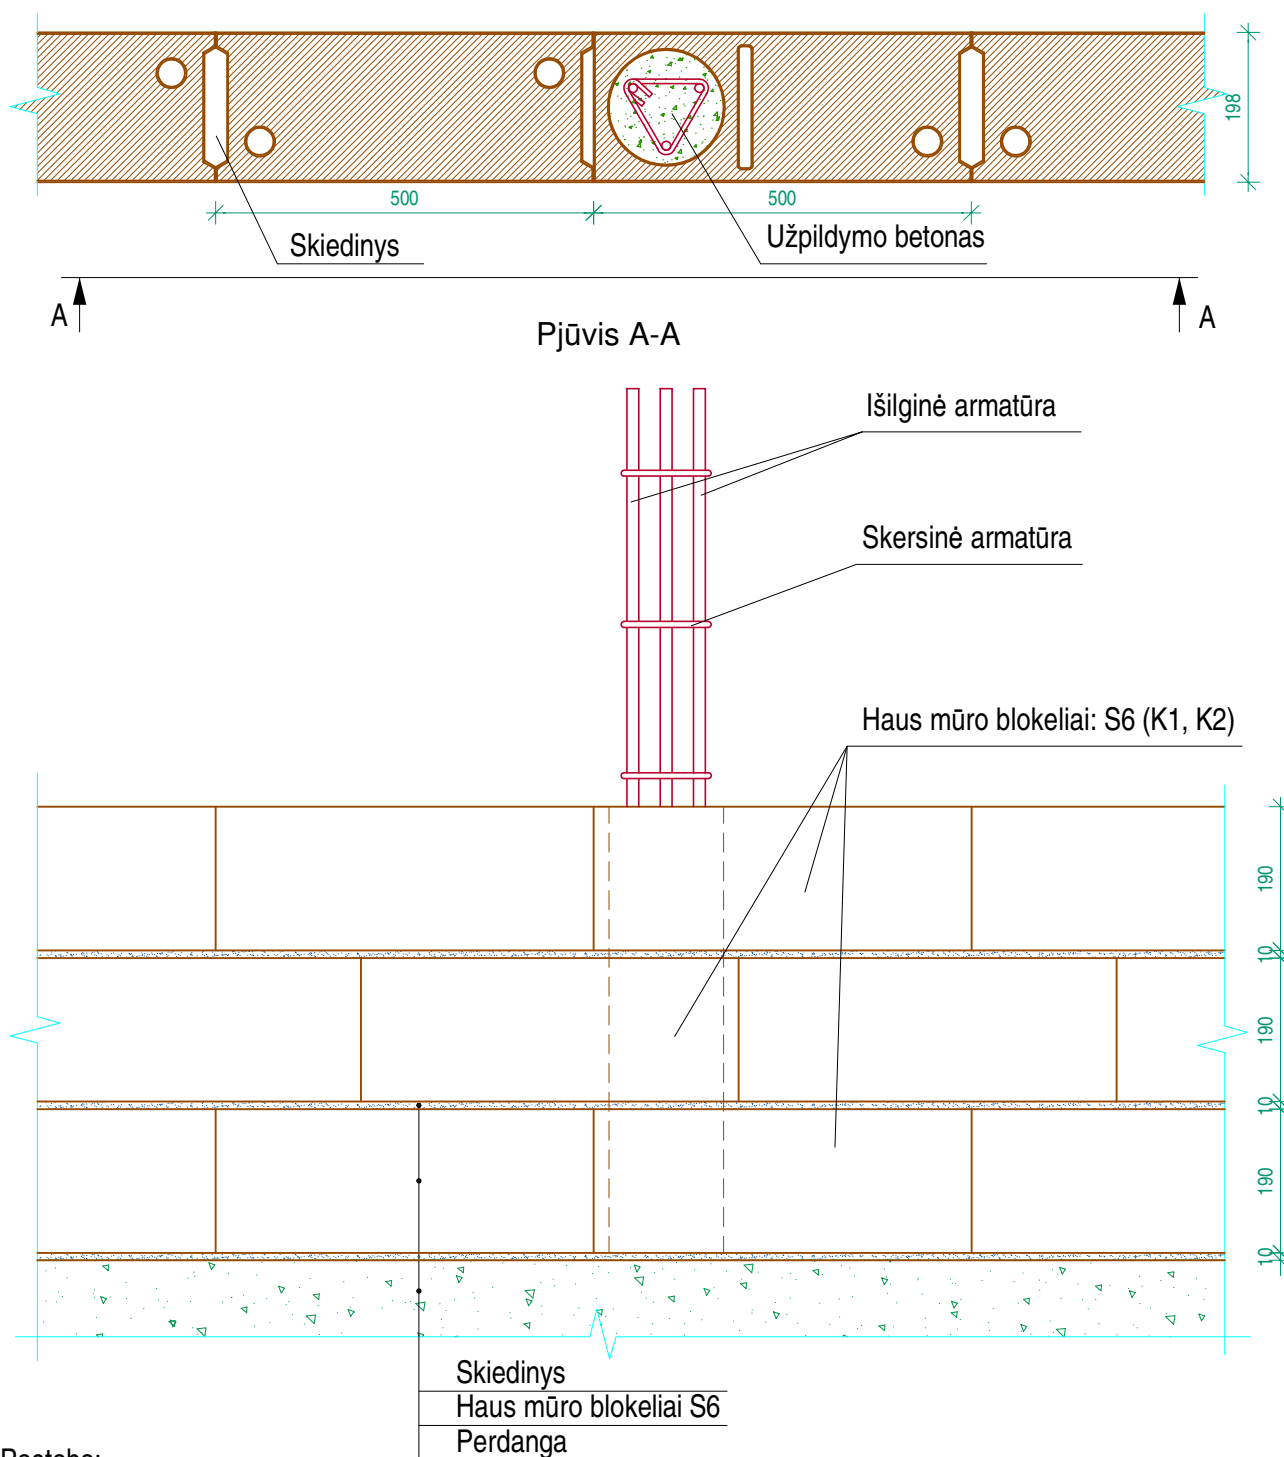

Pastaba:



1. Armatūros diametrą ir kiekį parenka konstruktorius konketaus projekto atveju.



 Haus

www.vbg.lt

Rekomenduojamas Haus blokelių sienos su formuojama  $\varnothing 155$  mm monolitine kolona mazgas I var.

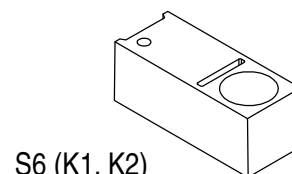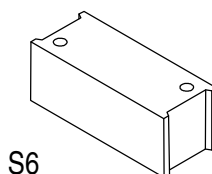

2009-04-16

MAZ-1-09