


Rekomenduojamas Haus blokelių juostinių pamatų 30 cm pločio mazgas

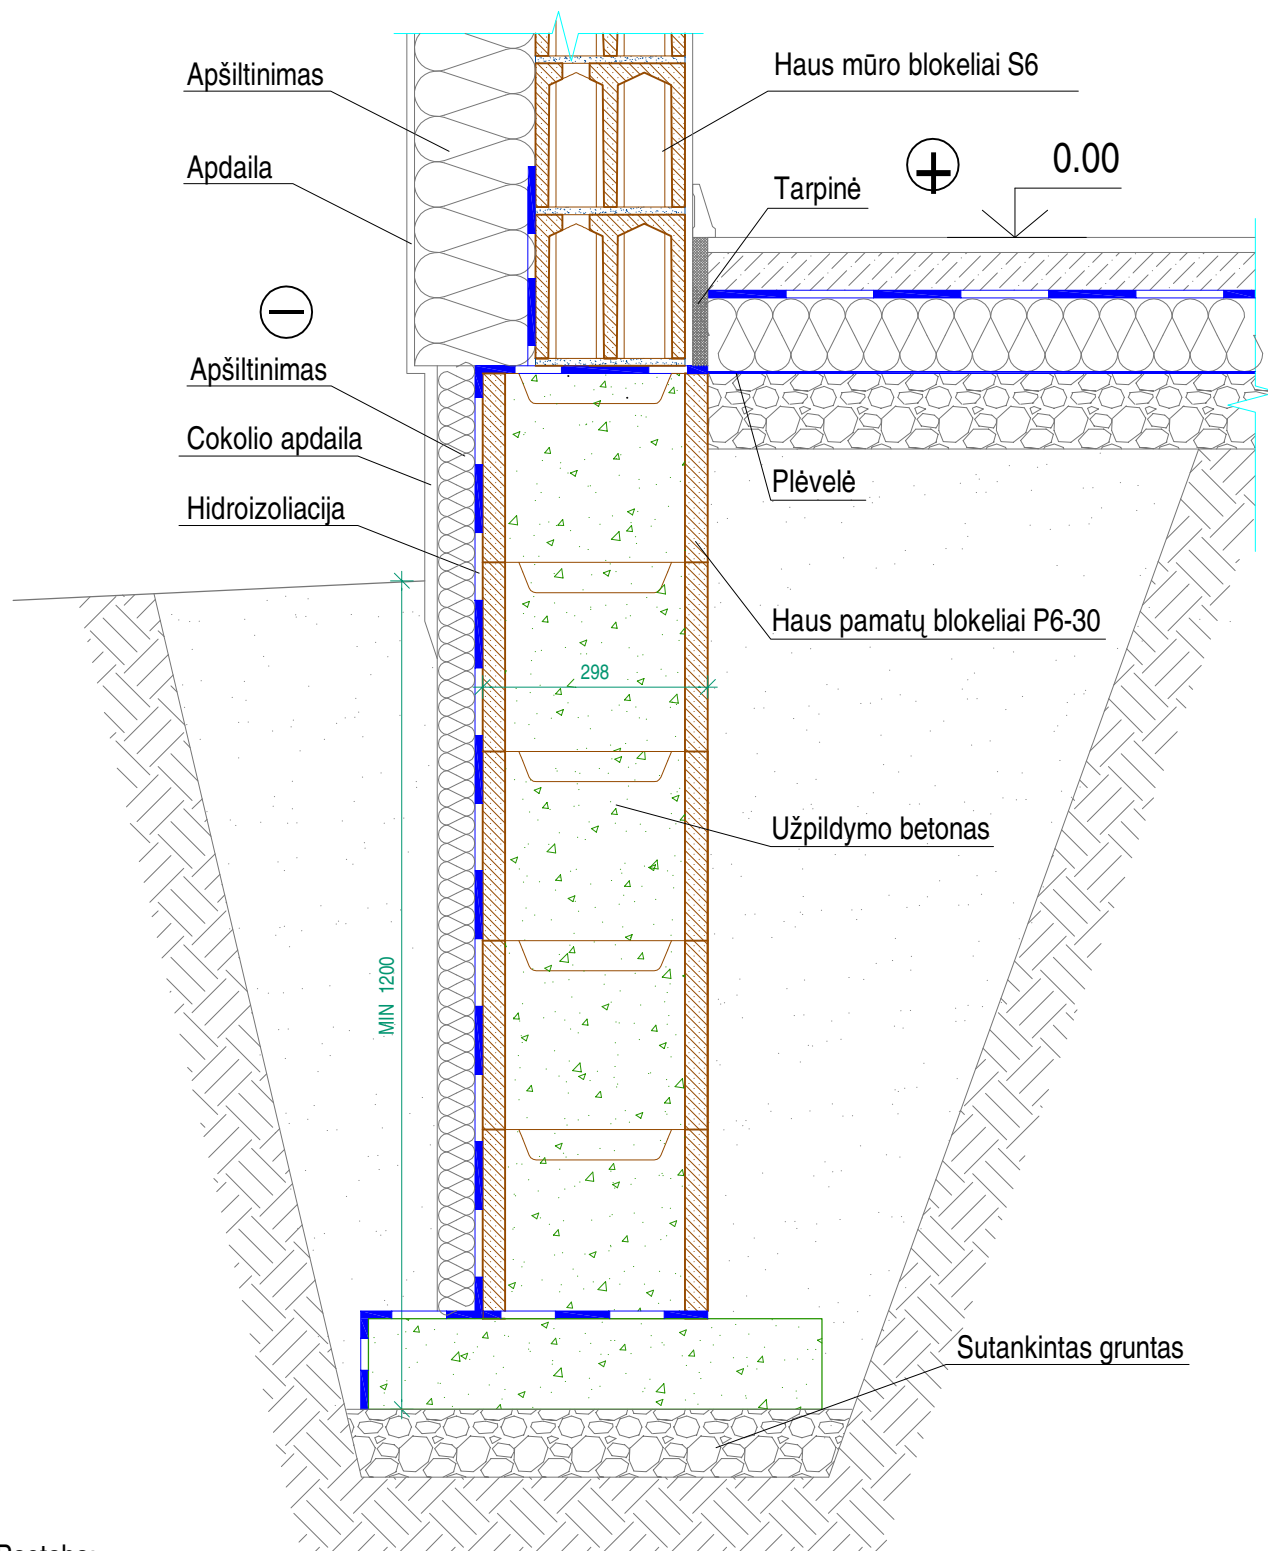

Pastaba:

1. Pamatų papėdės matmenis parenka konstruktorius konkretaus projekto atveju.



 Haus

www.vbg.lt

Rekomenduojamas Haus blokelių juostinių pamatų 30 cm pločio mazgas

2009-04-16

MAZ-4-01

P6-30

