


Rekomenduojamas iš Haus blokelių formuojamos kolonos mazgas (500x198 ir 500x298)

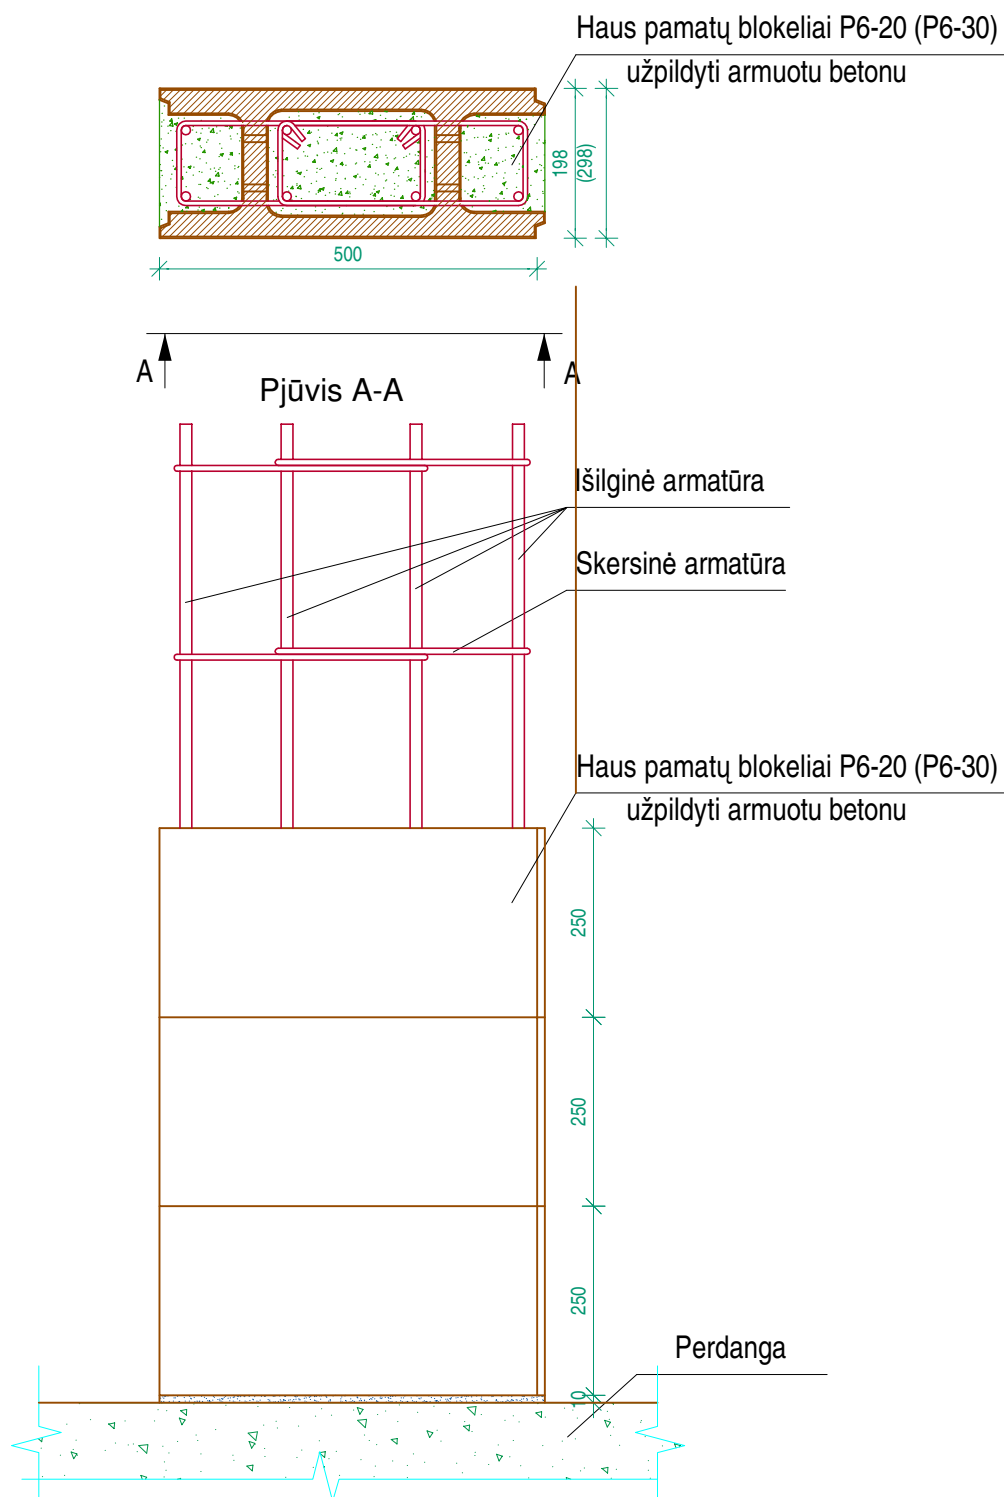

Pastabos:


1. Armatūros diametrą ir kiekį parenka konstruktorius konketaus projekto atveju.
2. Kolonų įrengimui gali būti naudojami P6-20 bei P6-30 Haus pamatų blokėliai.




 Haus

www.vbg.lt

Rekomenduojamas iš Haus blokelių formuojamos kolonos mazgas (500x198 ir 500x298)

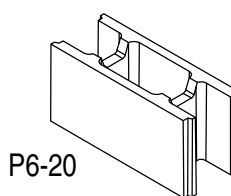

P6-20

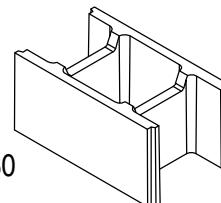

P6-30

2009-04-16

MAZ-3/4-08